




SPORTACCOMMODATIE "DE PASSELEGT"

BESTAANDE SITUATIE

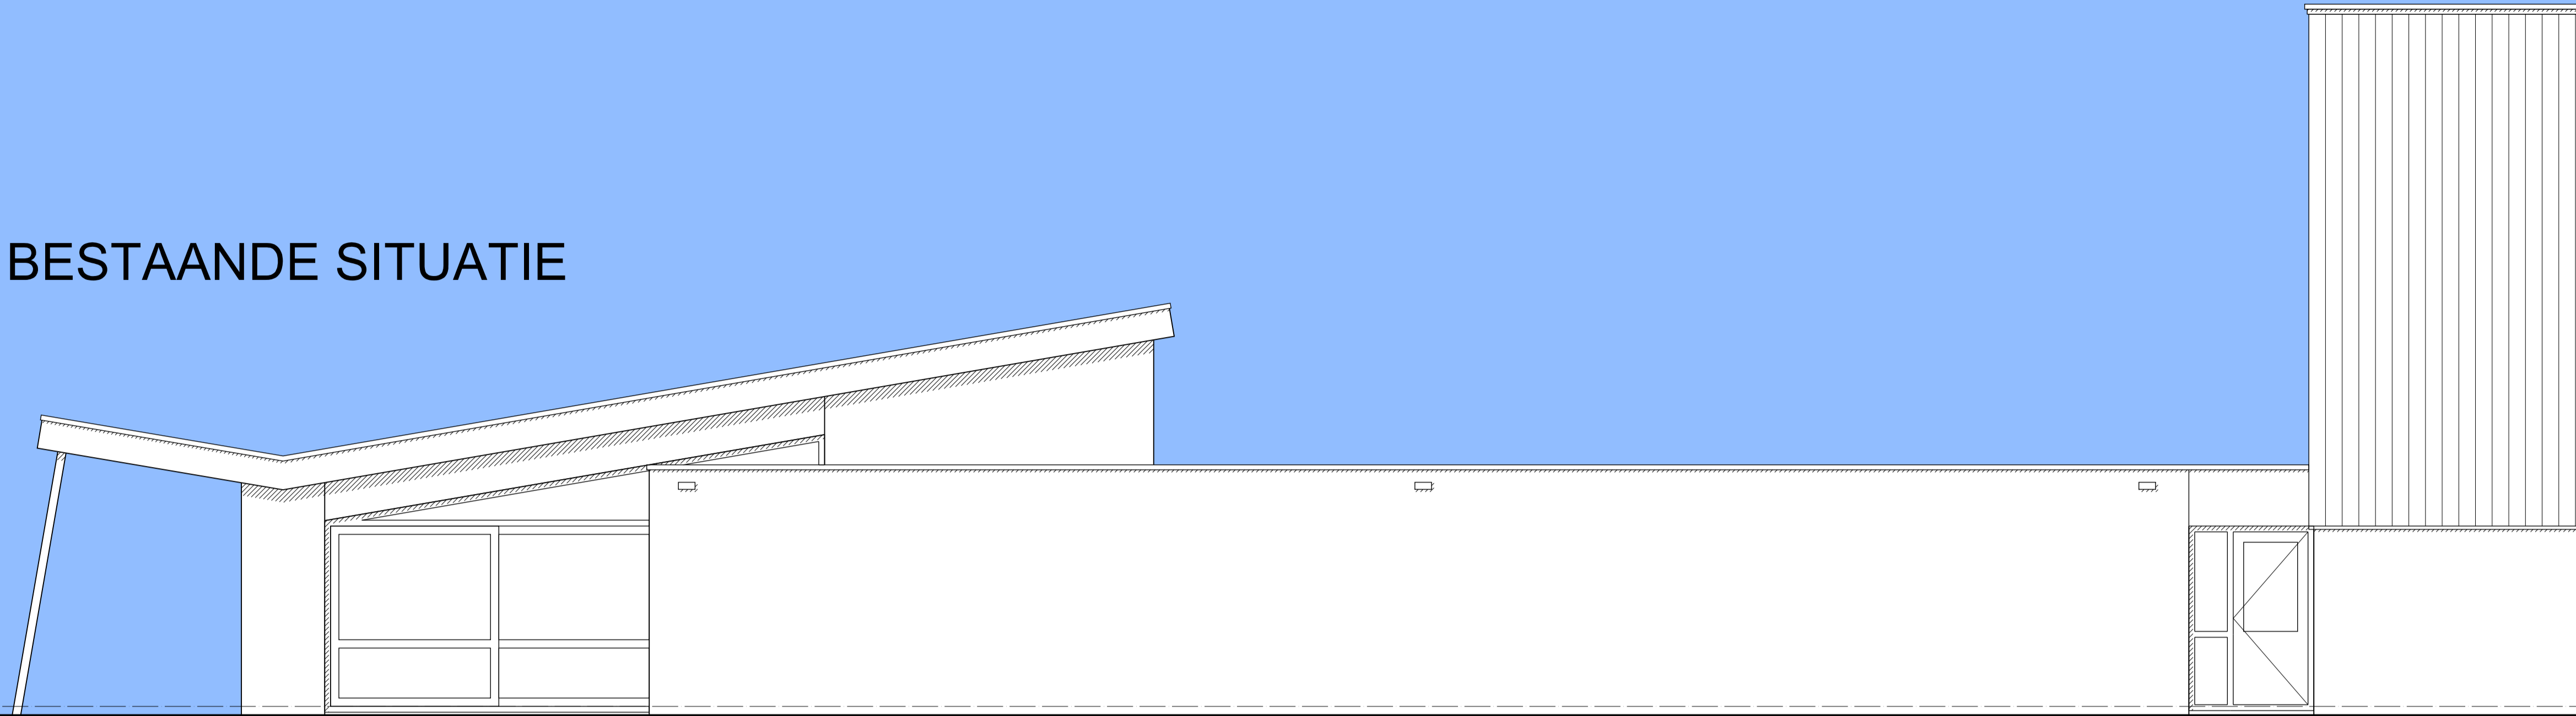

BESTAAND
oostgevel

ONTWERPTEKENING | FASE 1

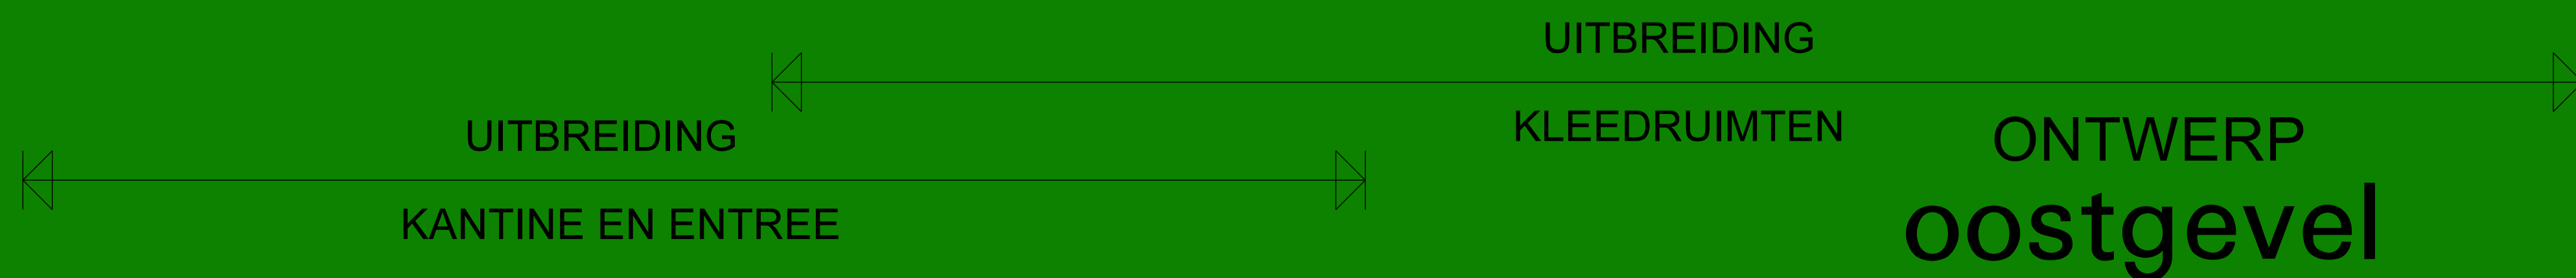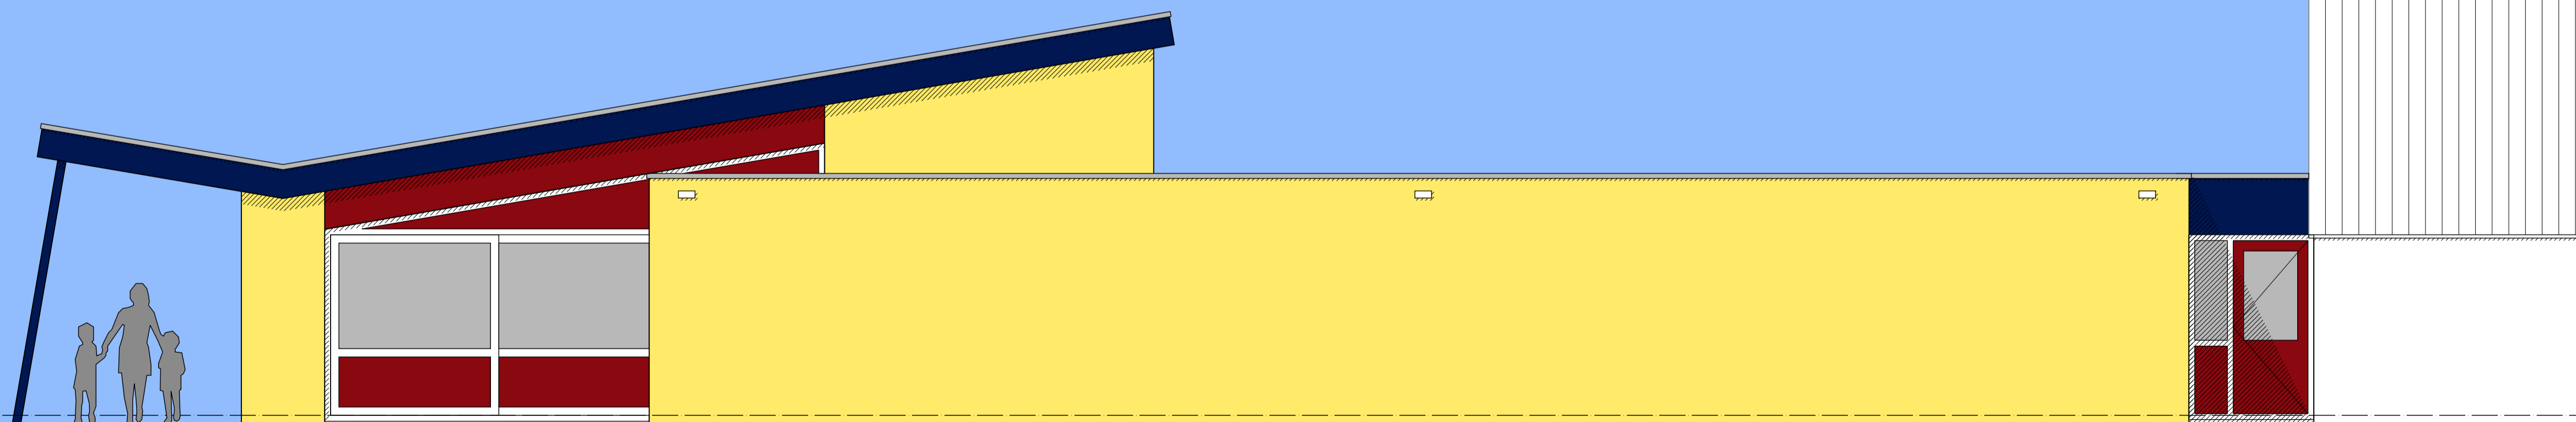

Mario Schoenmakers

Bouwkundig ontwerp- en adviesbureau

www.marioschoenmakers.nl

