



SPORTACCOMMODATIE "DE PASSELEGT"

BESTAANDE SITUATIE

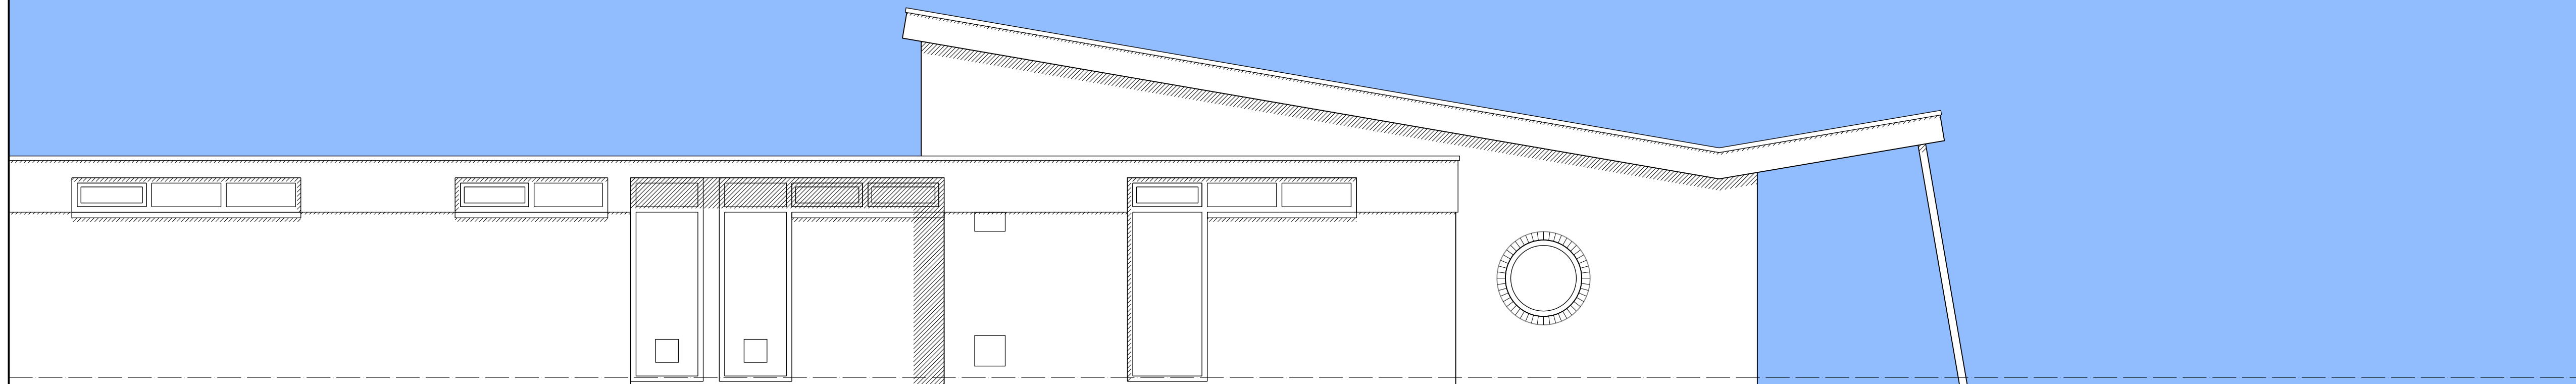

BESTAAND
westgevel (entree sportpark)

ONTWERPTEKENING | FASE 1

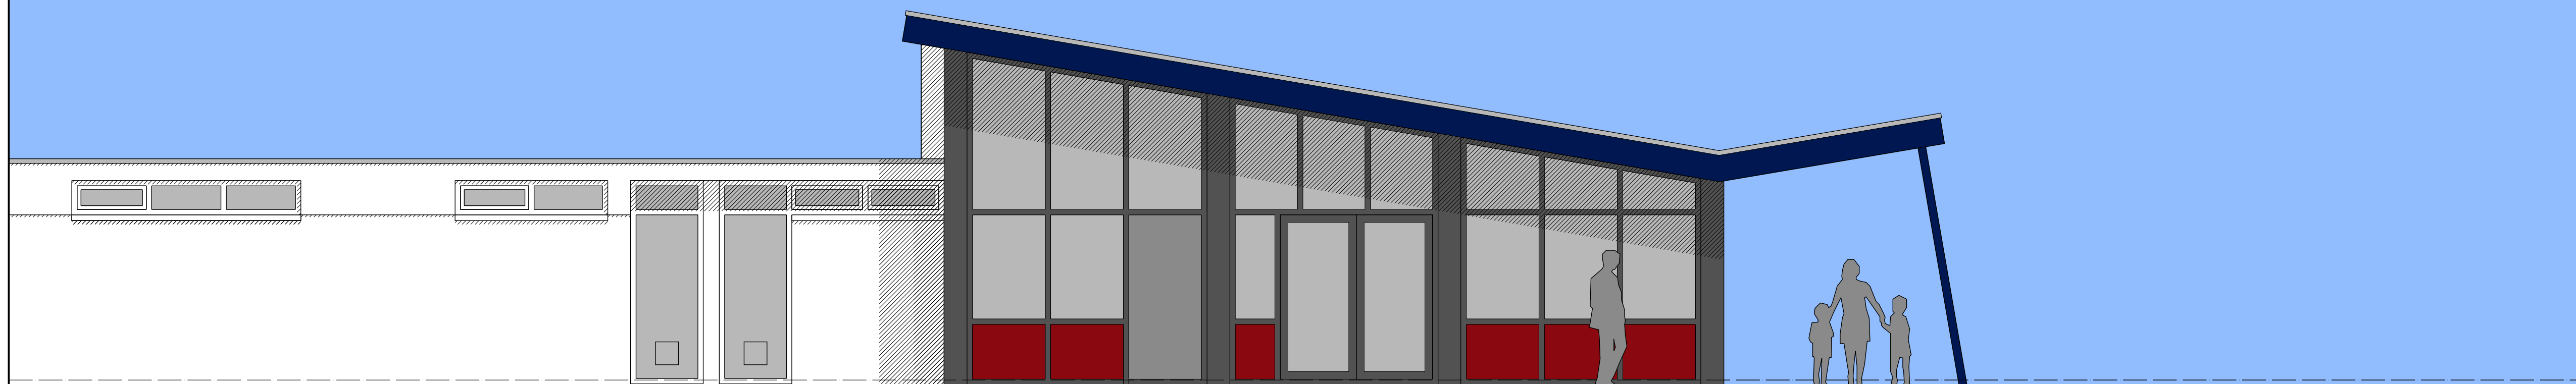

UITBREIDING
ONTWERP KANTINE EN ENTREE
westgevel (entree sportpark)

Mario Schoenmakers

Bouwkundig ontwerp- en adviesbureau

www.marioschoenmakers.nl

