


BESTAANDE SITUATIE
PLATTEGROND

SPORTACCOMMODATIE "DE PASSELEGT"

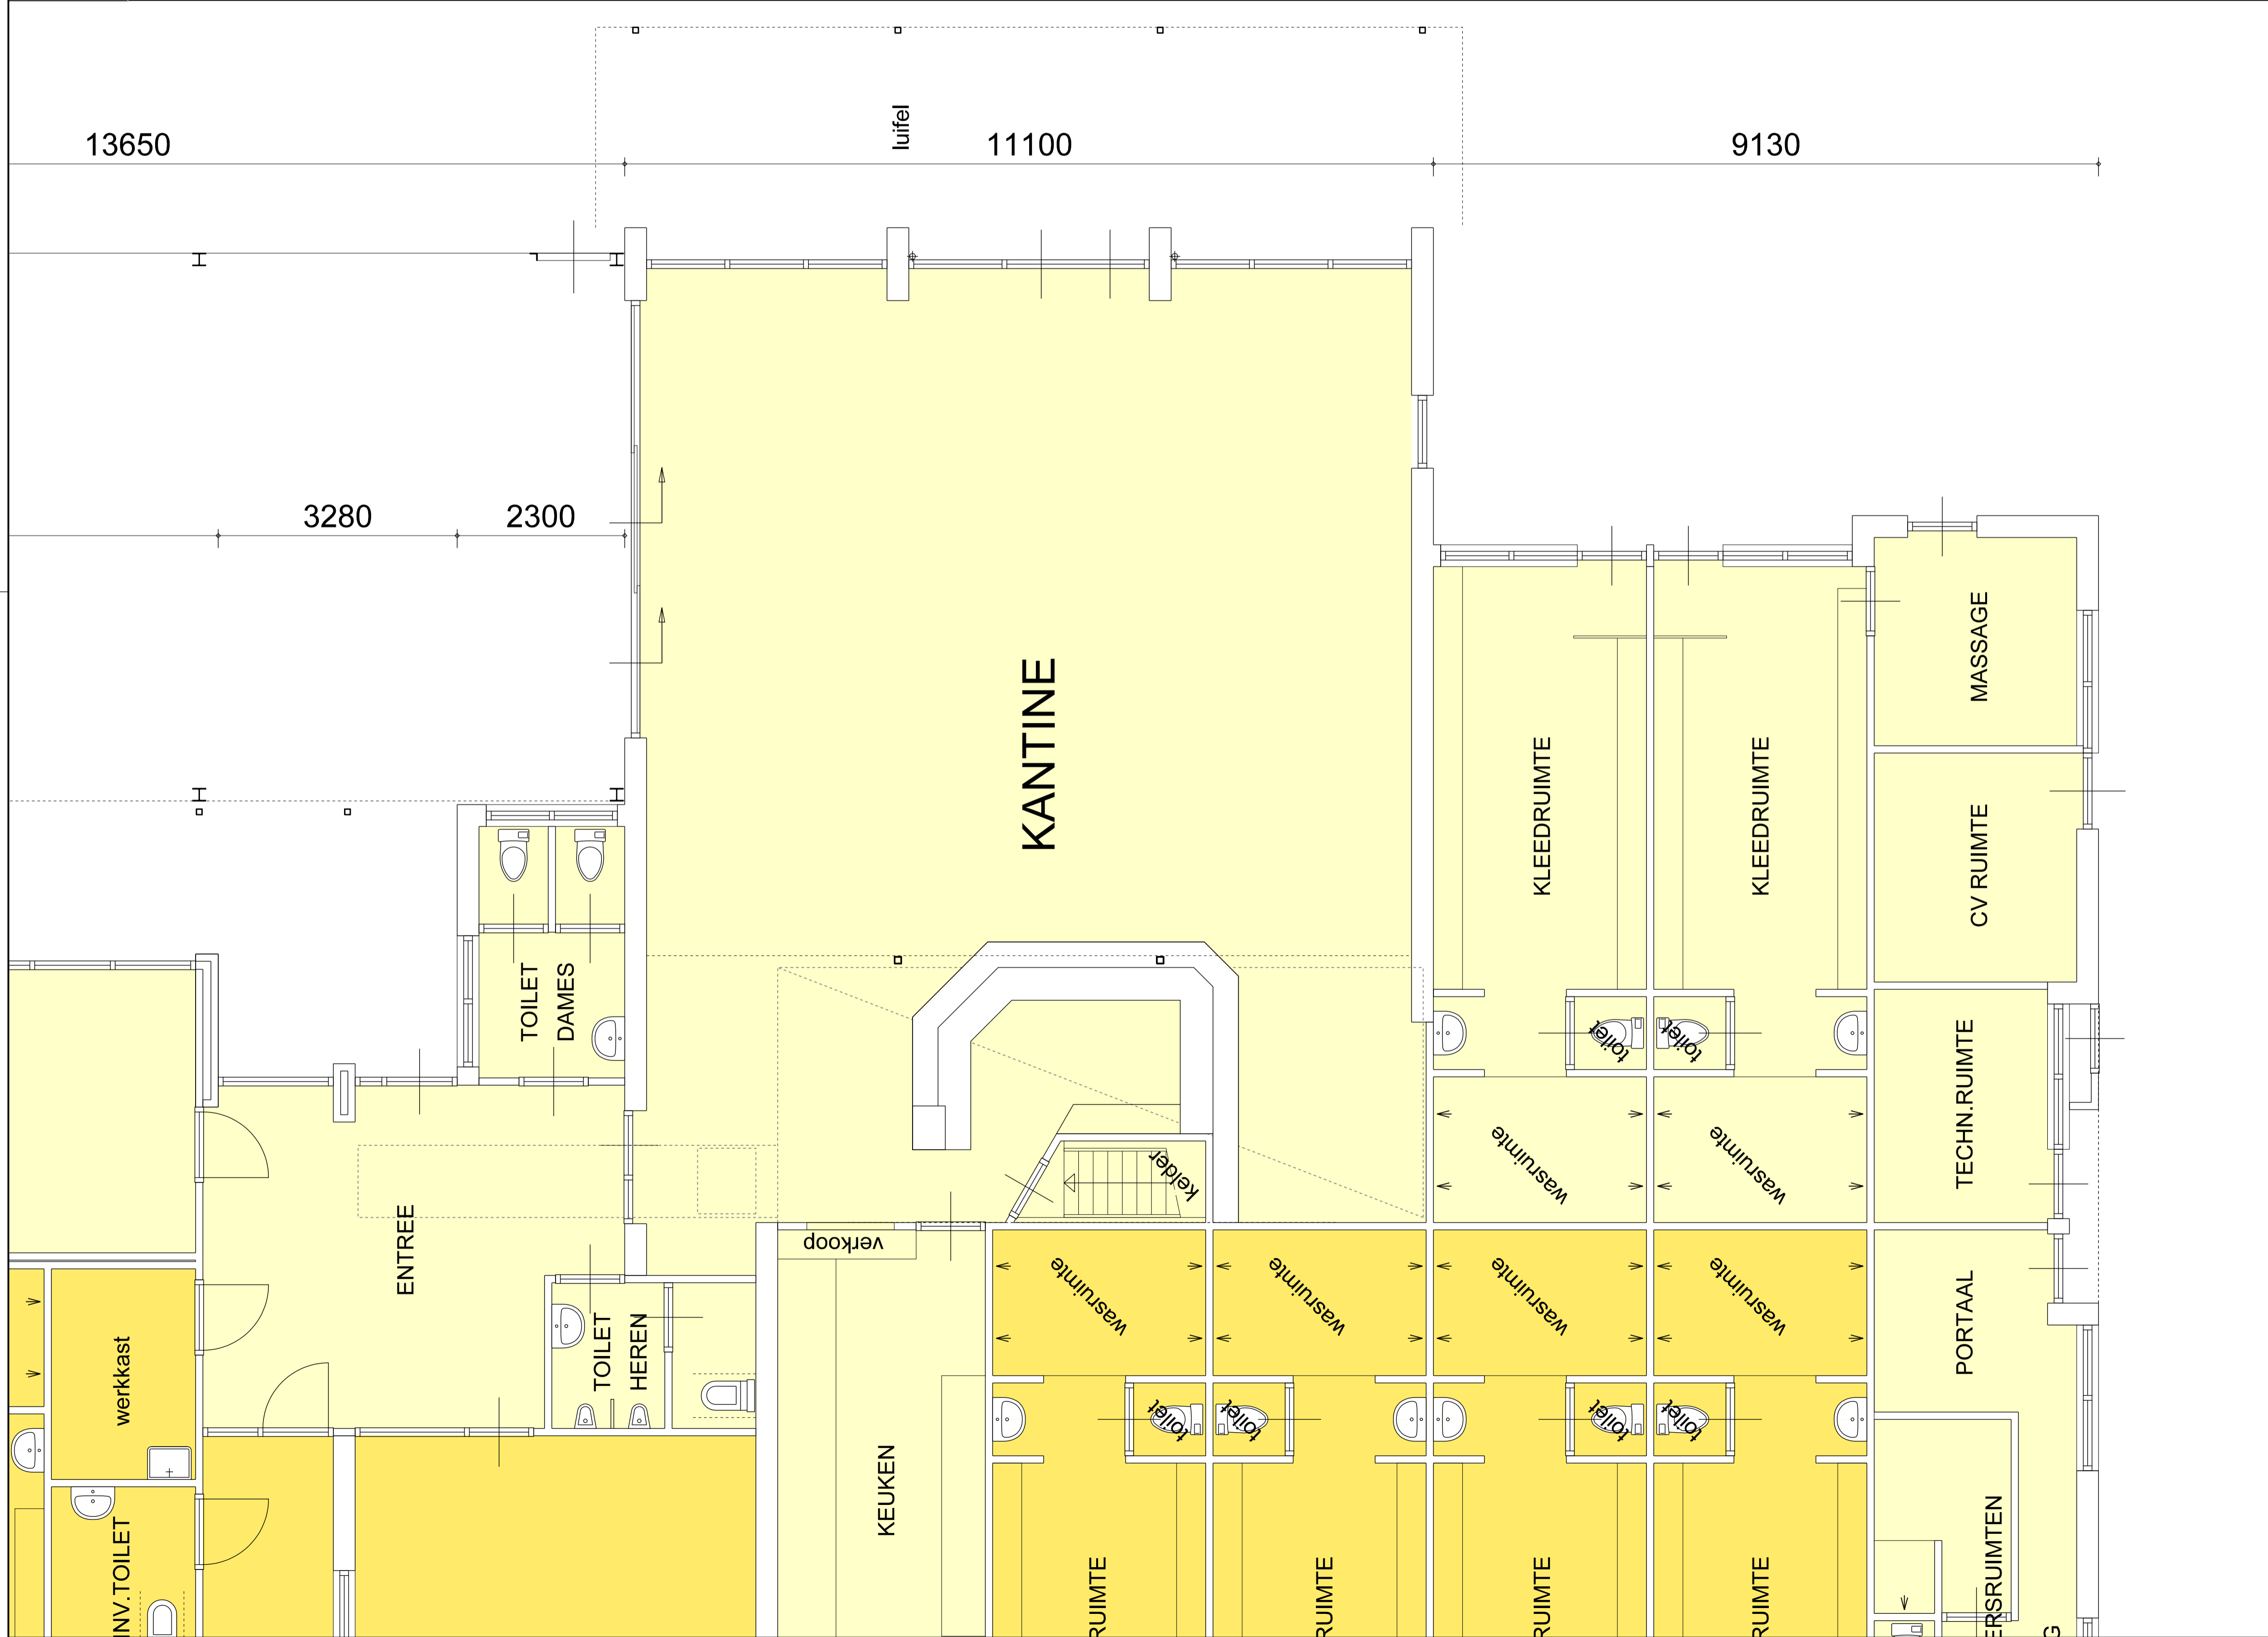

20925

3950

2750



Mario Schoenmakers

Bouwkundig ontwerp- en adviesbureau

www.marioschoenmakers.nl