

ONTWERPTEKENING
PLATTEGROND
FASE 1

SPORTACCOMMODATIE "DE PASSELEGT"

ENTREE & KANTINE

UITBREIDING

BESTAAND

UITBREIDING

KANTINE EN ENTREE

50

14700

7200

2560

lufifel

0

1880


KANTINE

10210

UITBREIDING

KANTINE EN ENTREE

4105

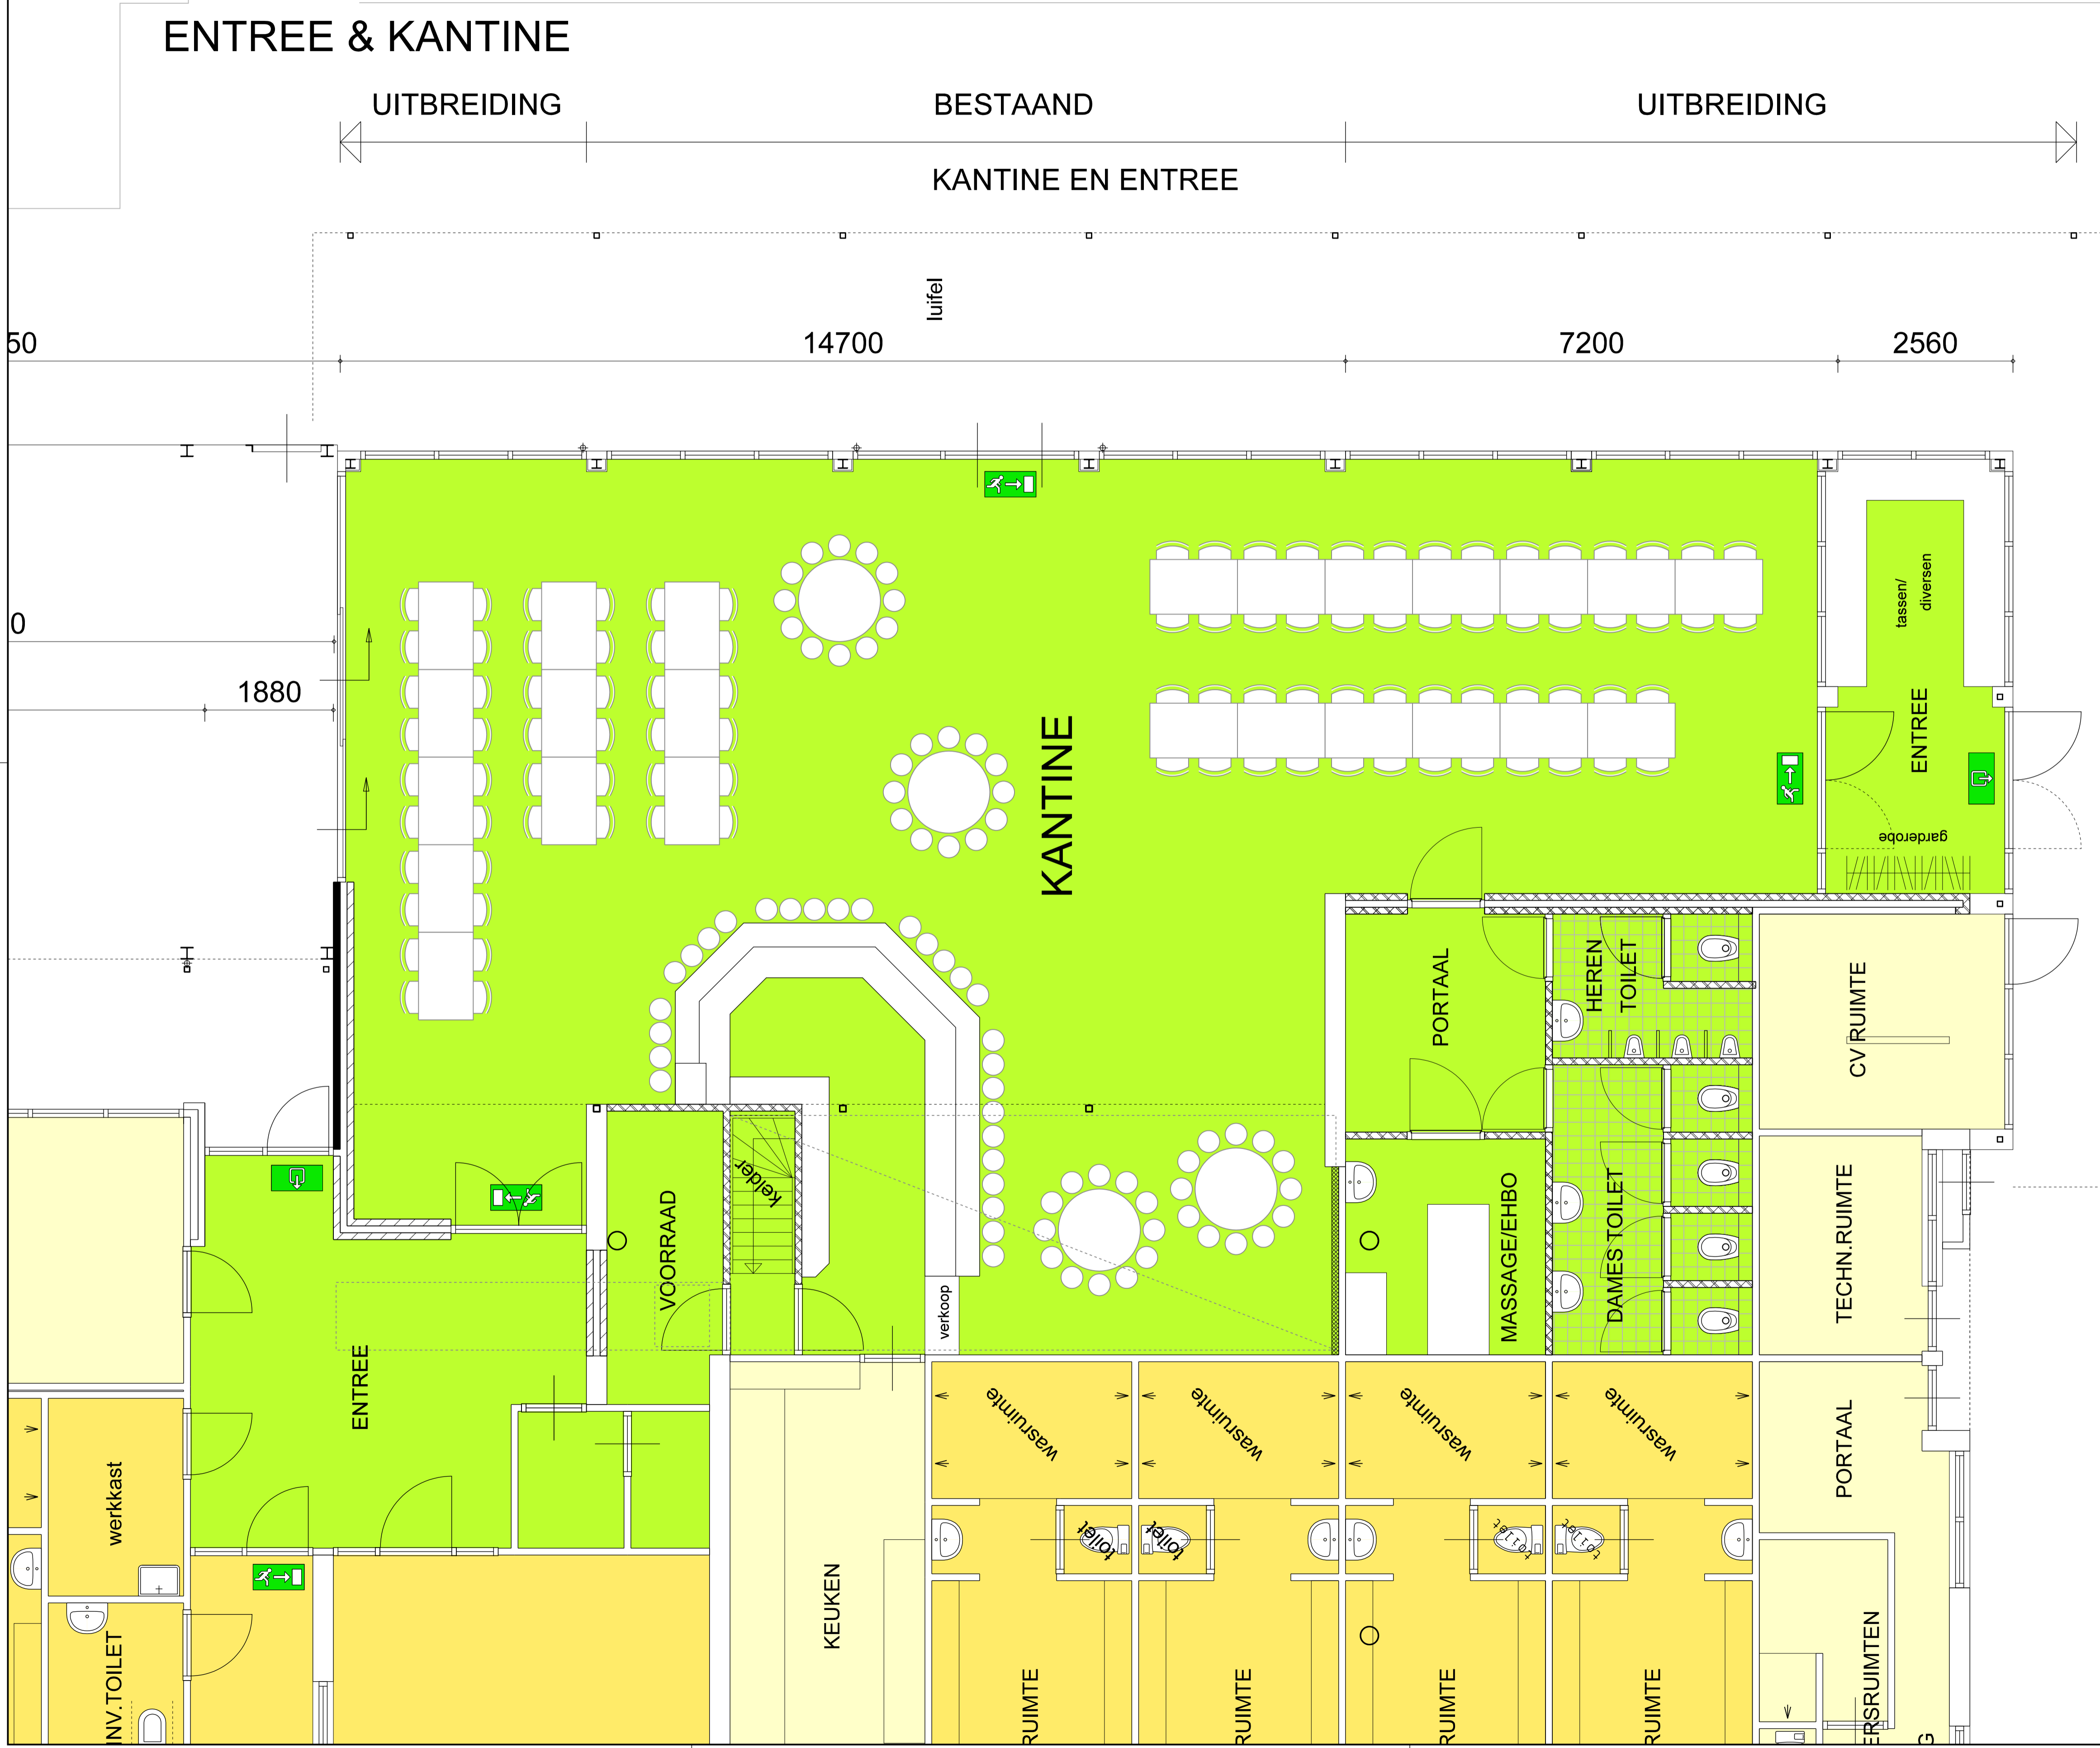

Mario Schoenmakers

Bouwkundig ontwerp- en adviesbureau

www.marioschoenmakers.nl