


ONTWERPTEKENING  
 PLATTEGROND  
 FASE 1  
 KLEEDKAMERS

SPORTACCOMMODATIE "DE PASSELEGT"

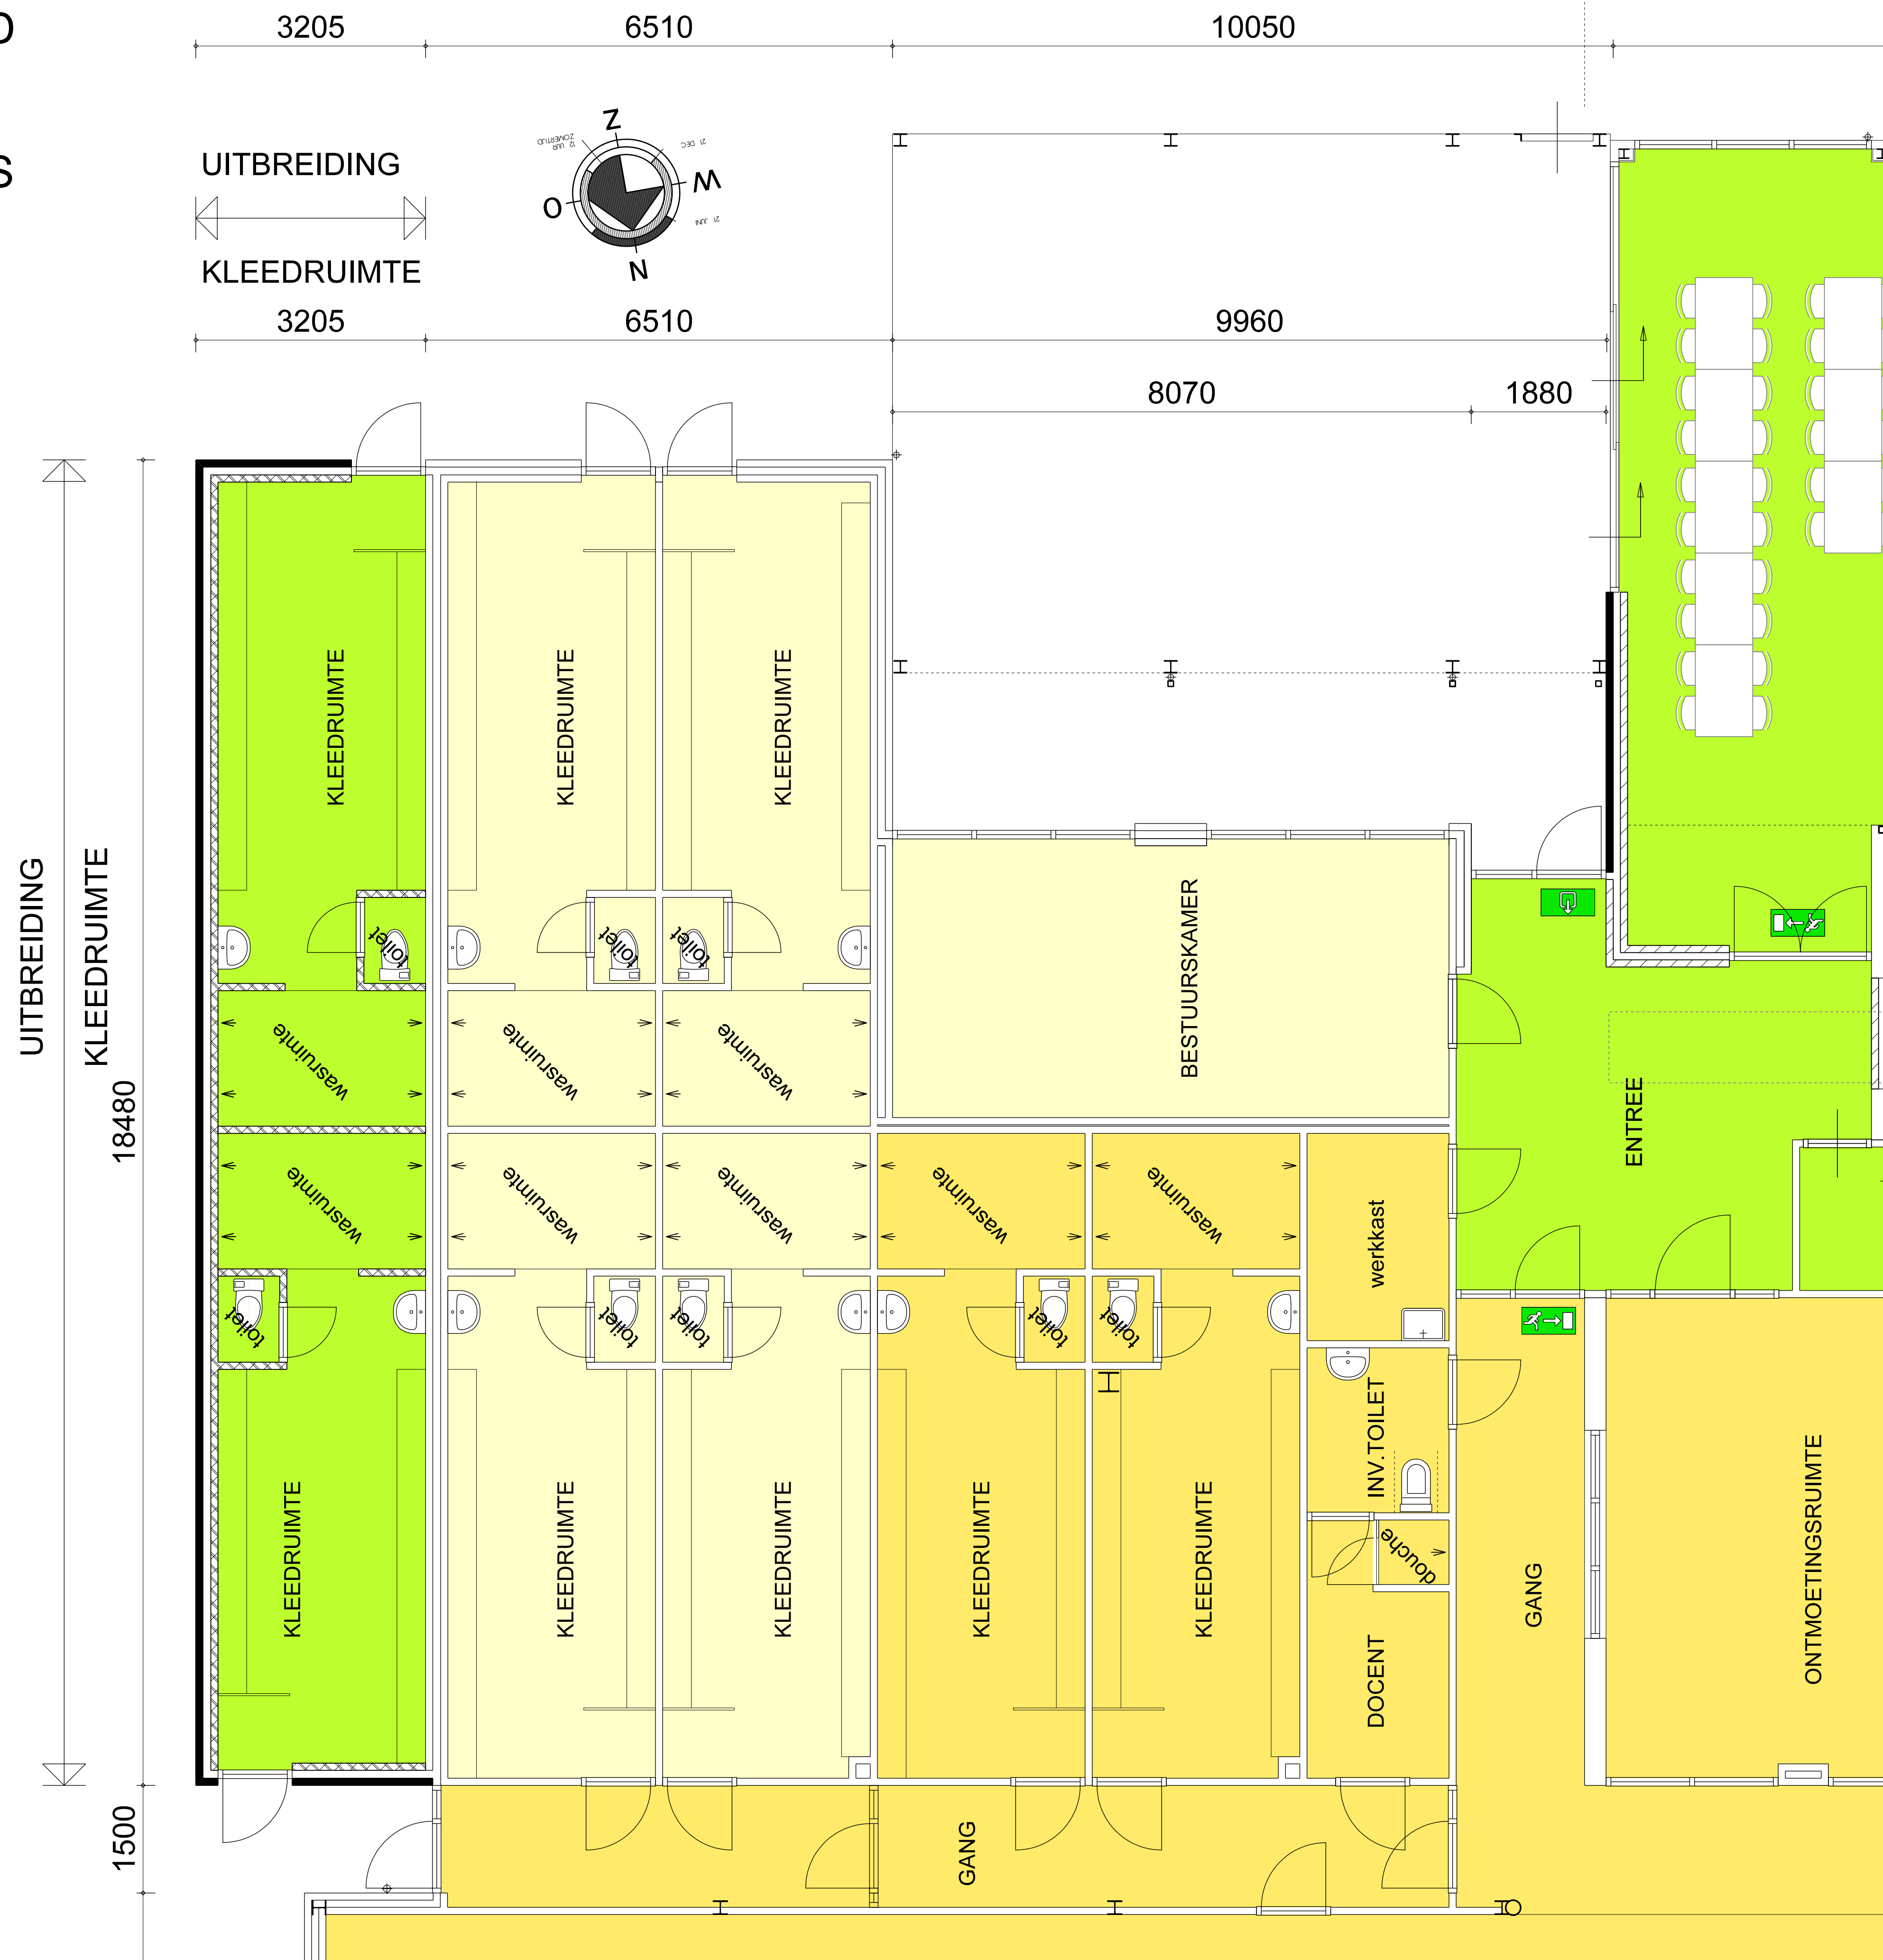

Mario Schoenmakers

Bouwkundig ontwerp- en adviesbureau

[www.marioschoenmakers.nl](http://www.marioschoenmakers.nl)